
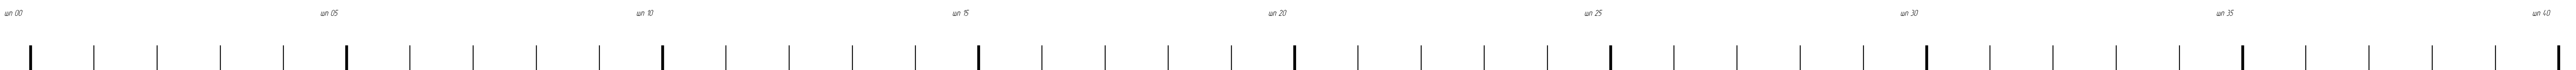



Расположение помещений надстройки 2-го яруса

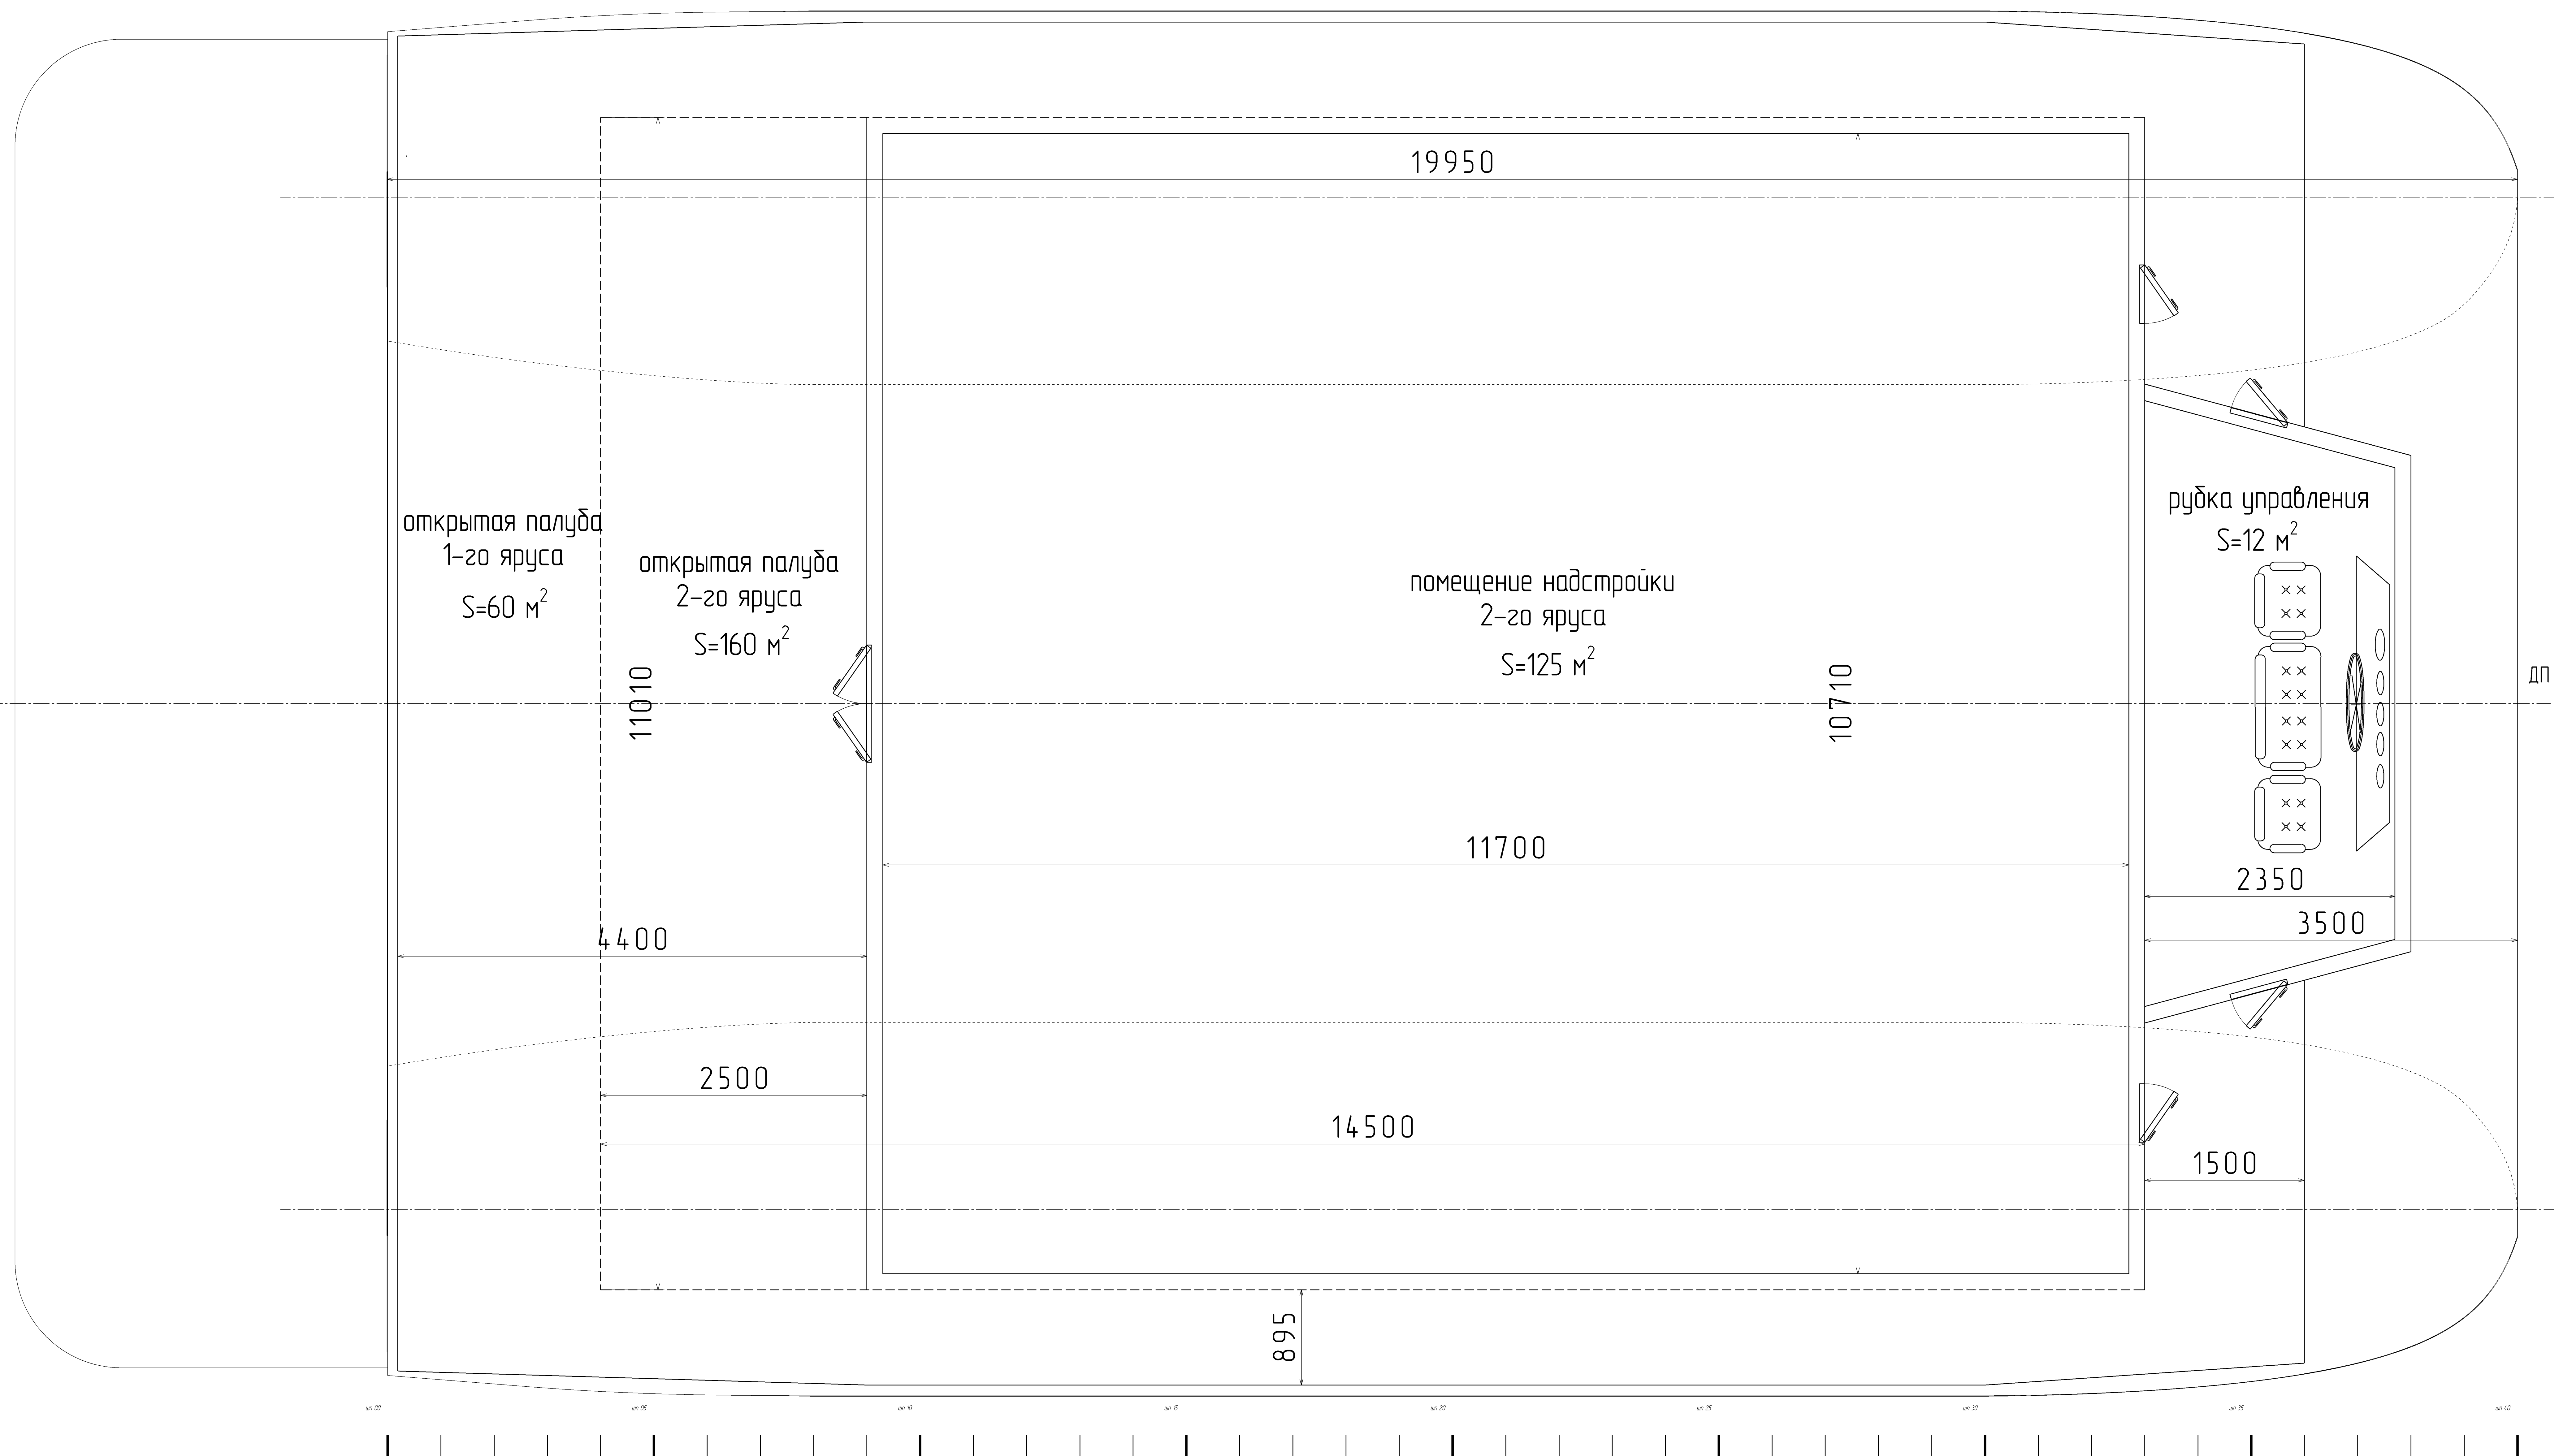

				маломерный круизный катamarан ККР-2000		
Изм.	Лист	№ докум.	Подп.	Дата	Лист	Масштаб
Разработал		Юрьев И		21.04.2017	1	1:40
Проверил					Листов	3
Т. контр.					 Яхт инжиниринг www.yachteng.ru	
Н. контр.					А1	
Утв.						